VYTVOŘENO VE VÝUKOVÉM PRODUKTU SPOLEČNOSTI AUTODESK

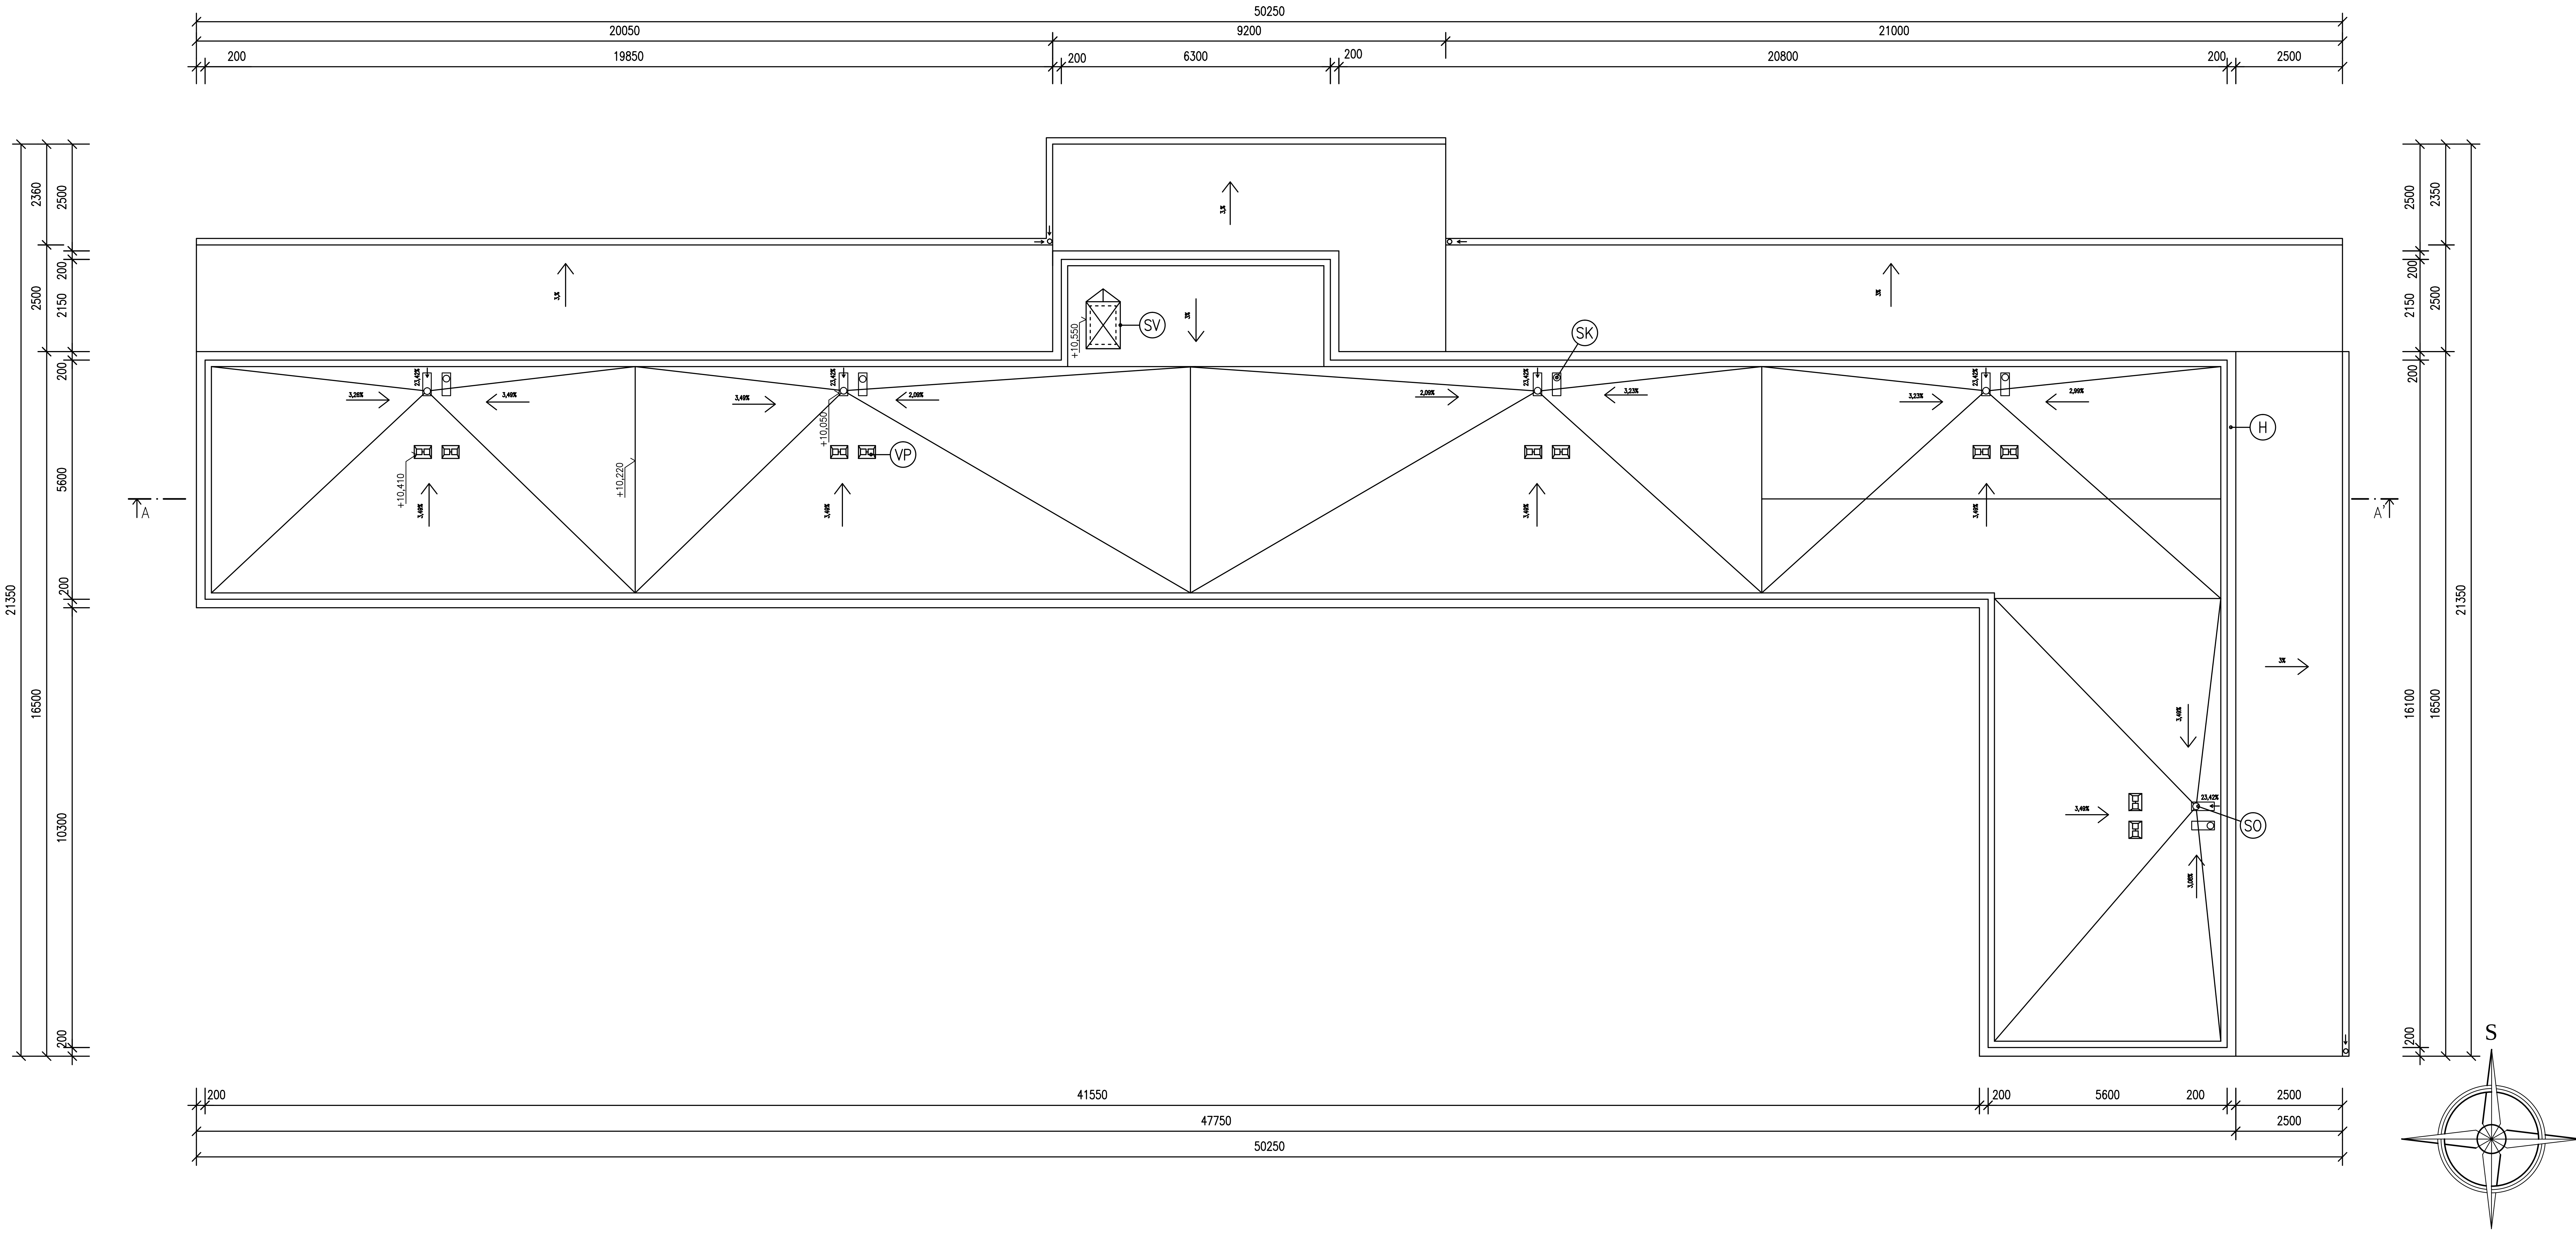

LEGENDA

(SO) STŘEŠNÍ VPUSŤ ø150mm

(SV) VÝLEZ NA STŘECHU

(H) OPLECHOVÁNÍ ATIKY

(VP) VĚTRACÍ PRŮDUCH

(SK) ODVĚTRÁNÍ KANALIZACE

SPŠ PRAHA 1	VYŠŠÍ ODBORNÁ ŠKOLA STAVEBNÍ A STŘEDNÍ PRŮMYSLOVÁ ŠKOLA STAVEBNÍ, PRAHA1, DUŠNÍ 17	
	NÁZEV PD: DŮM PRO SENIORY	TŘÍDA: 1.S
NÁZEV VÝKRESU: VÝKRES STŘECHY		ŠKOLNÍ ROK: 2013/2014
		MĚŘÍTKO: 1:100
VYUČUJÍCÍ: ING. YVETA KOBLIHOVÁ		Č. VÝKR.: 6
VYPRACOVAL: PAVLÍNA DUŠKOVÁ		HODNOCENÍ:

VYTVOŘENO VE VÝUKOVÉM PRODUKTU SPOLEČNOSTI AUTODESK
VYTVOŘENO VE VÝUKOVÉM PRODUKTU SPOLEČNOSTI AUTODESK
VYTVOŘENO VE VÝUKOVÉM PRODUKTU SPOLEČNOSTI AUTODESK